



Knooppunt 13 Sint-Kruis-Winkel

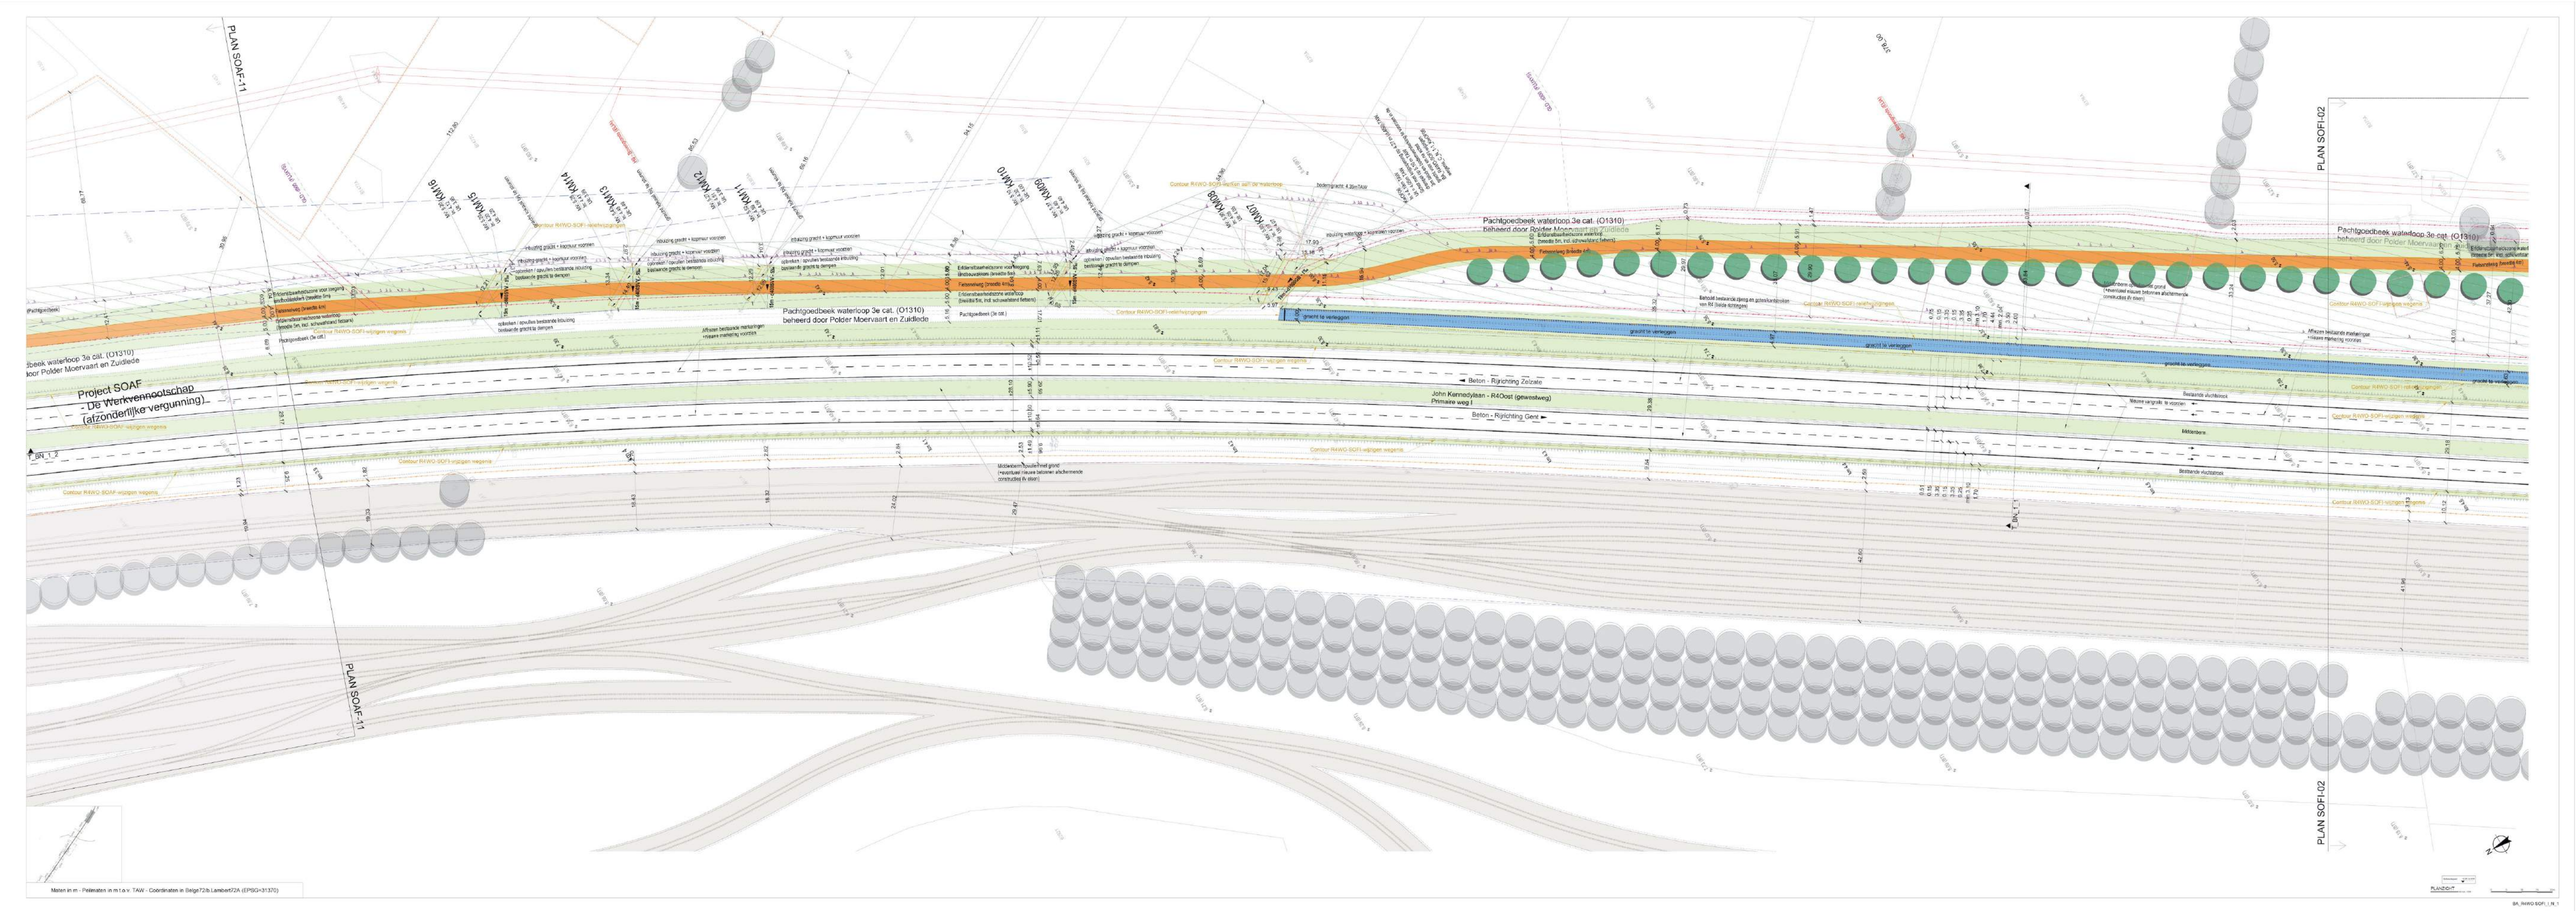

Deze plannen zijn onder voorbehoud van wijzigingen.

OMV_2020169518


Knooppunt 13 Sint-Kruis-Winkel

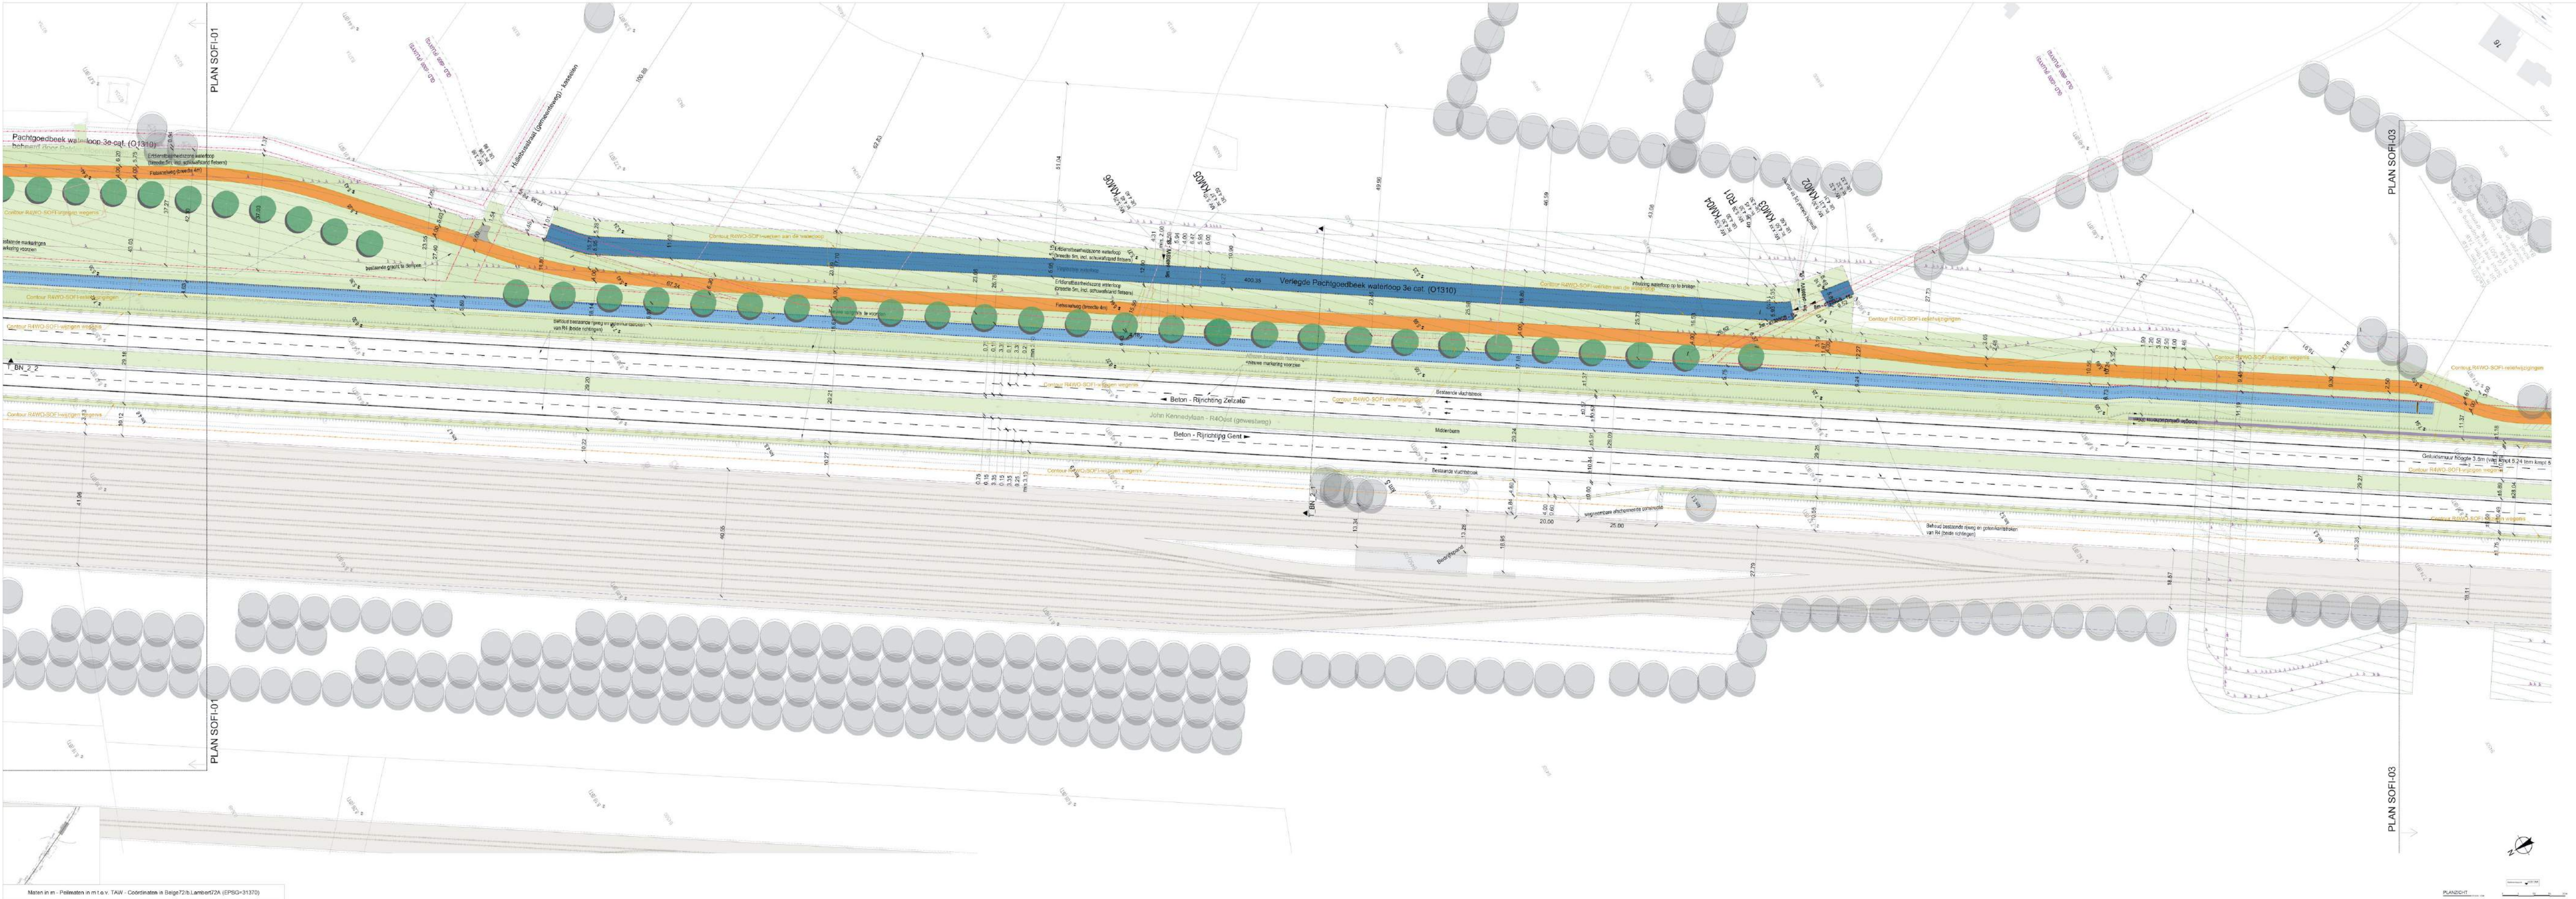

Deze plannen zijn onder voorbehoud van wijzigingen.

OMV_2020169518


Knooppunt 13 Sint-Kruis-Winkel

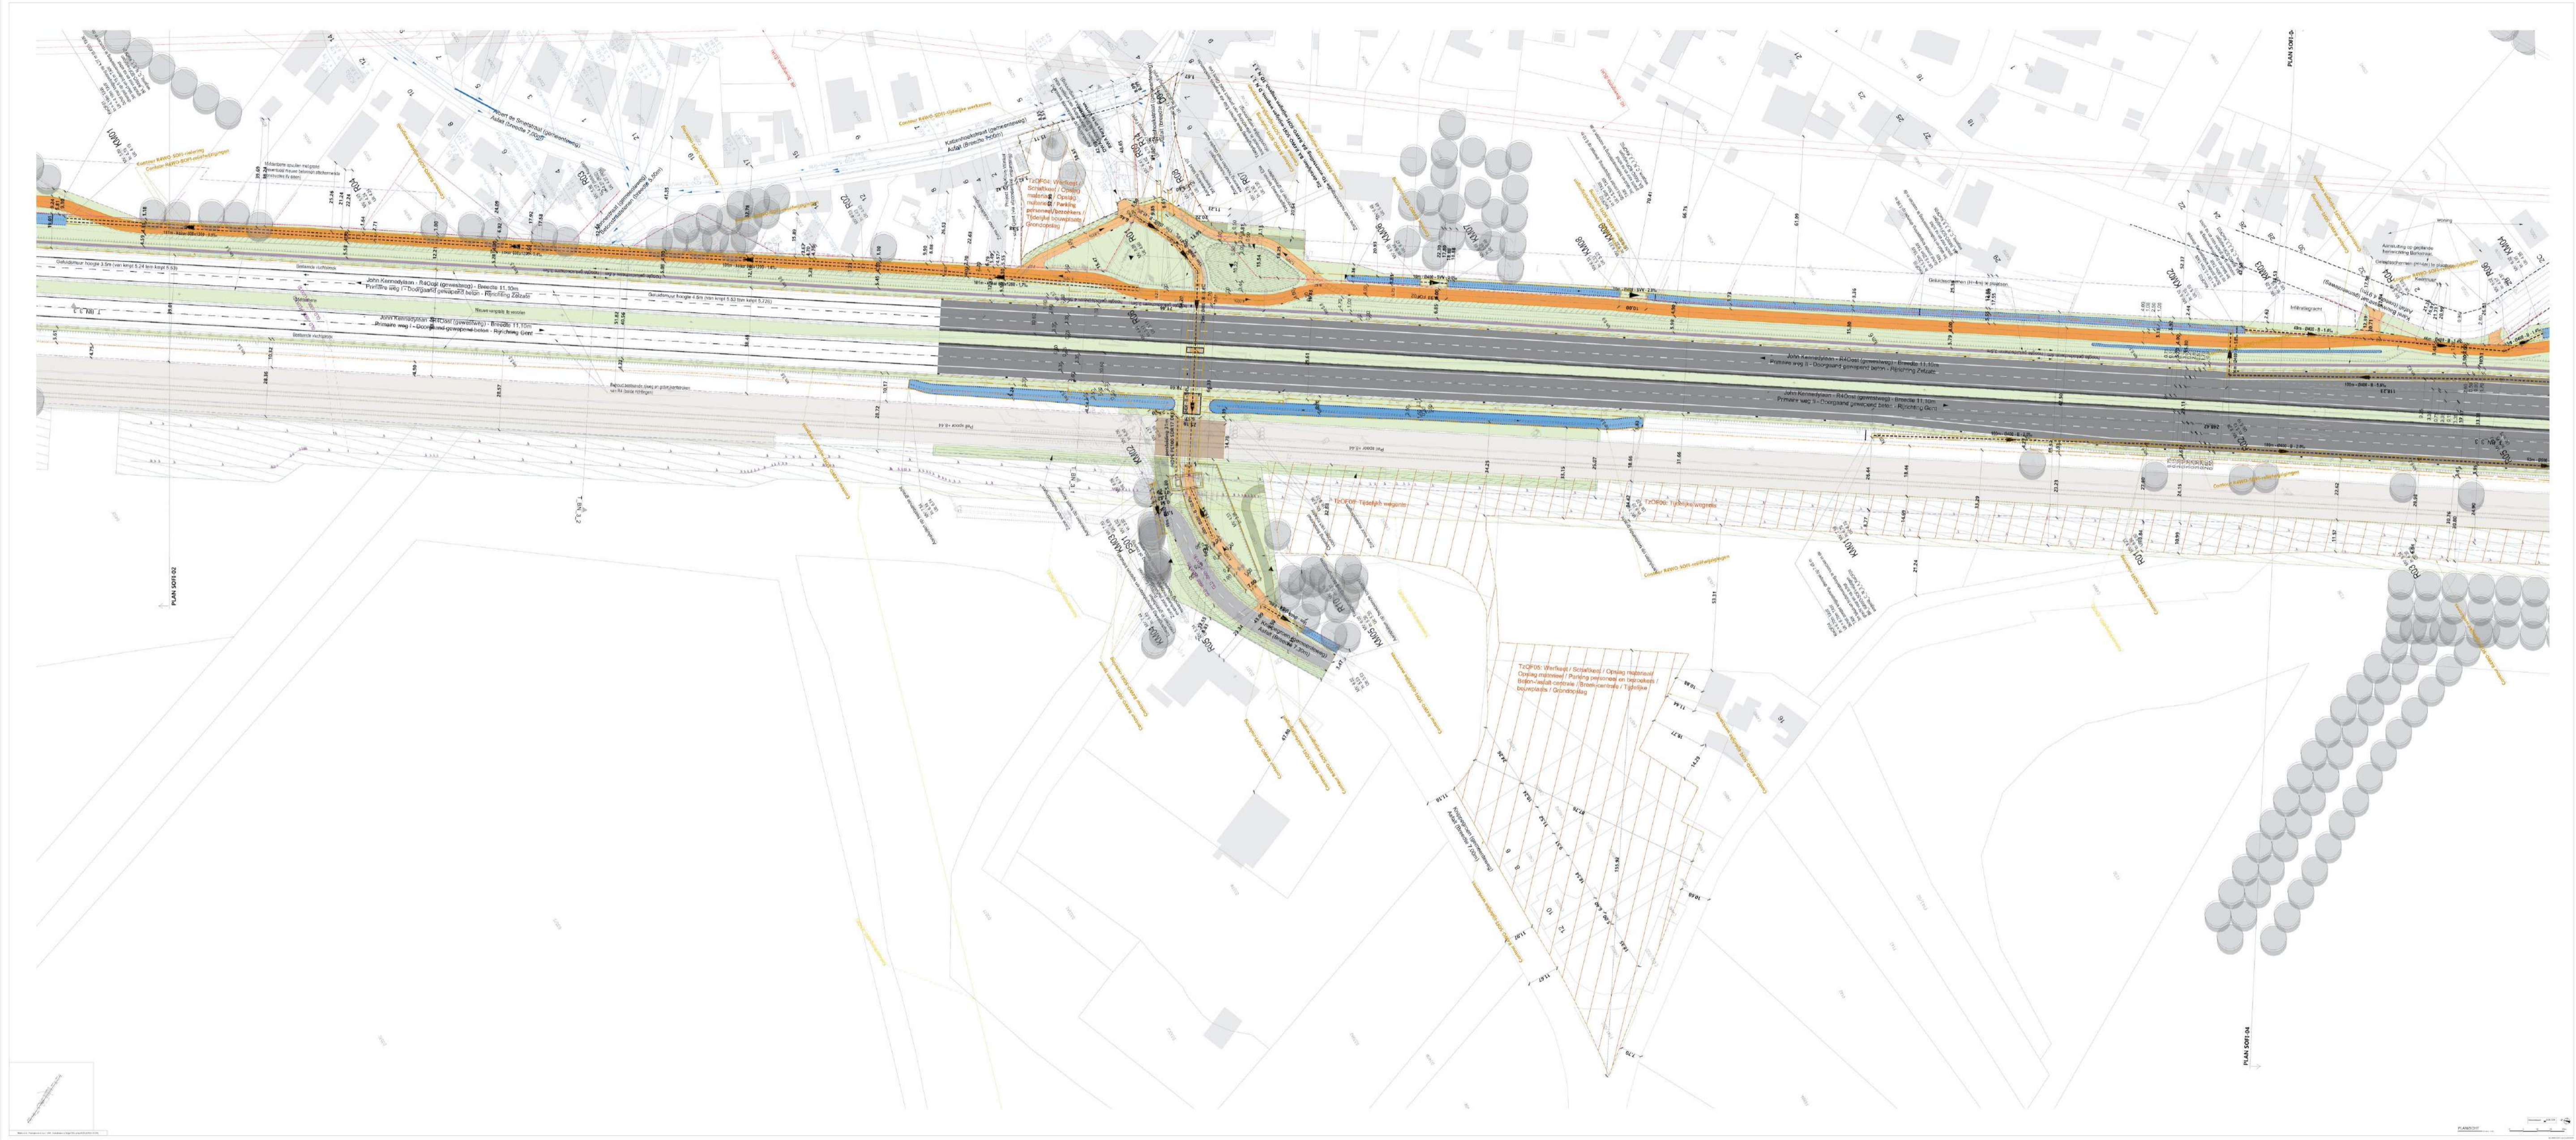

Deze plannen zijn onder voorbehoud van wijzigingen.

OMV_2020169518


Knooppunt 14 Moervaart Noord

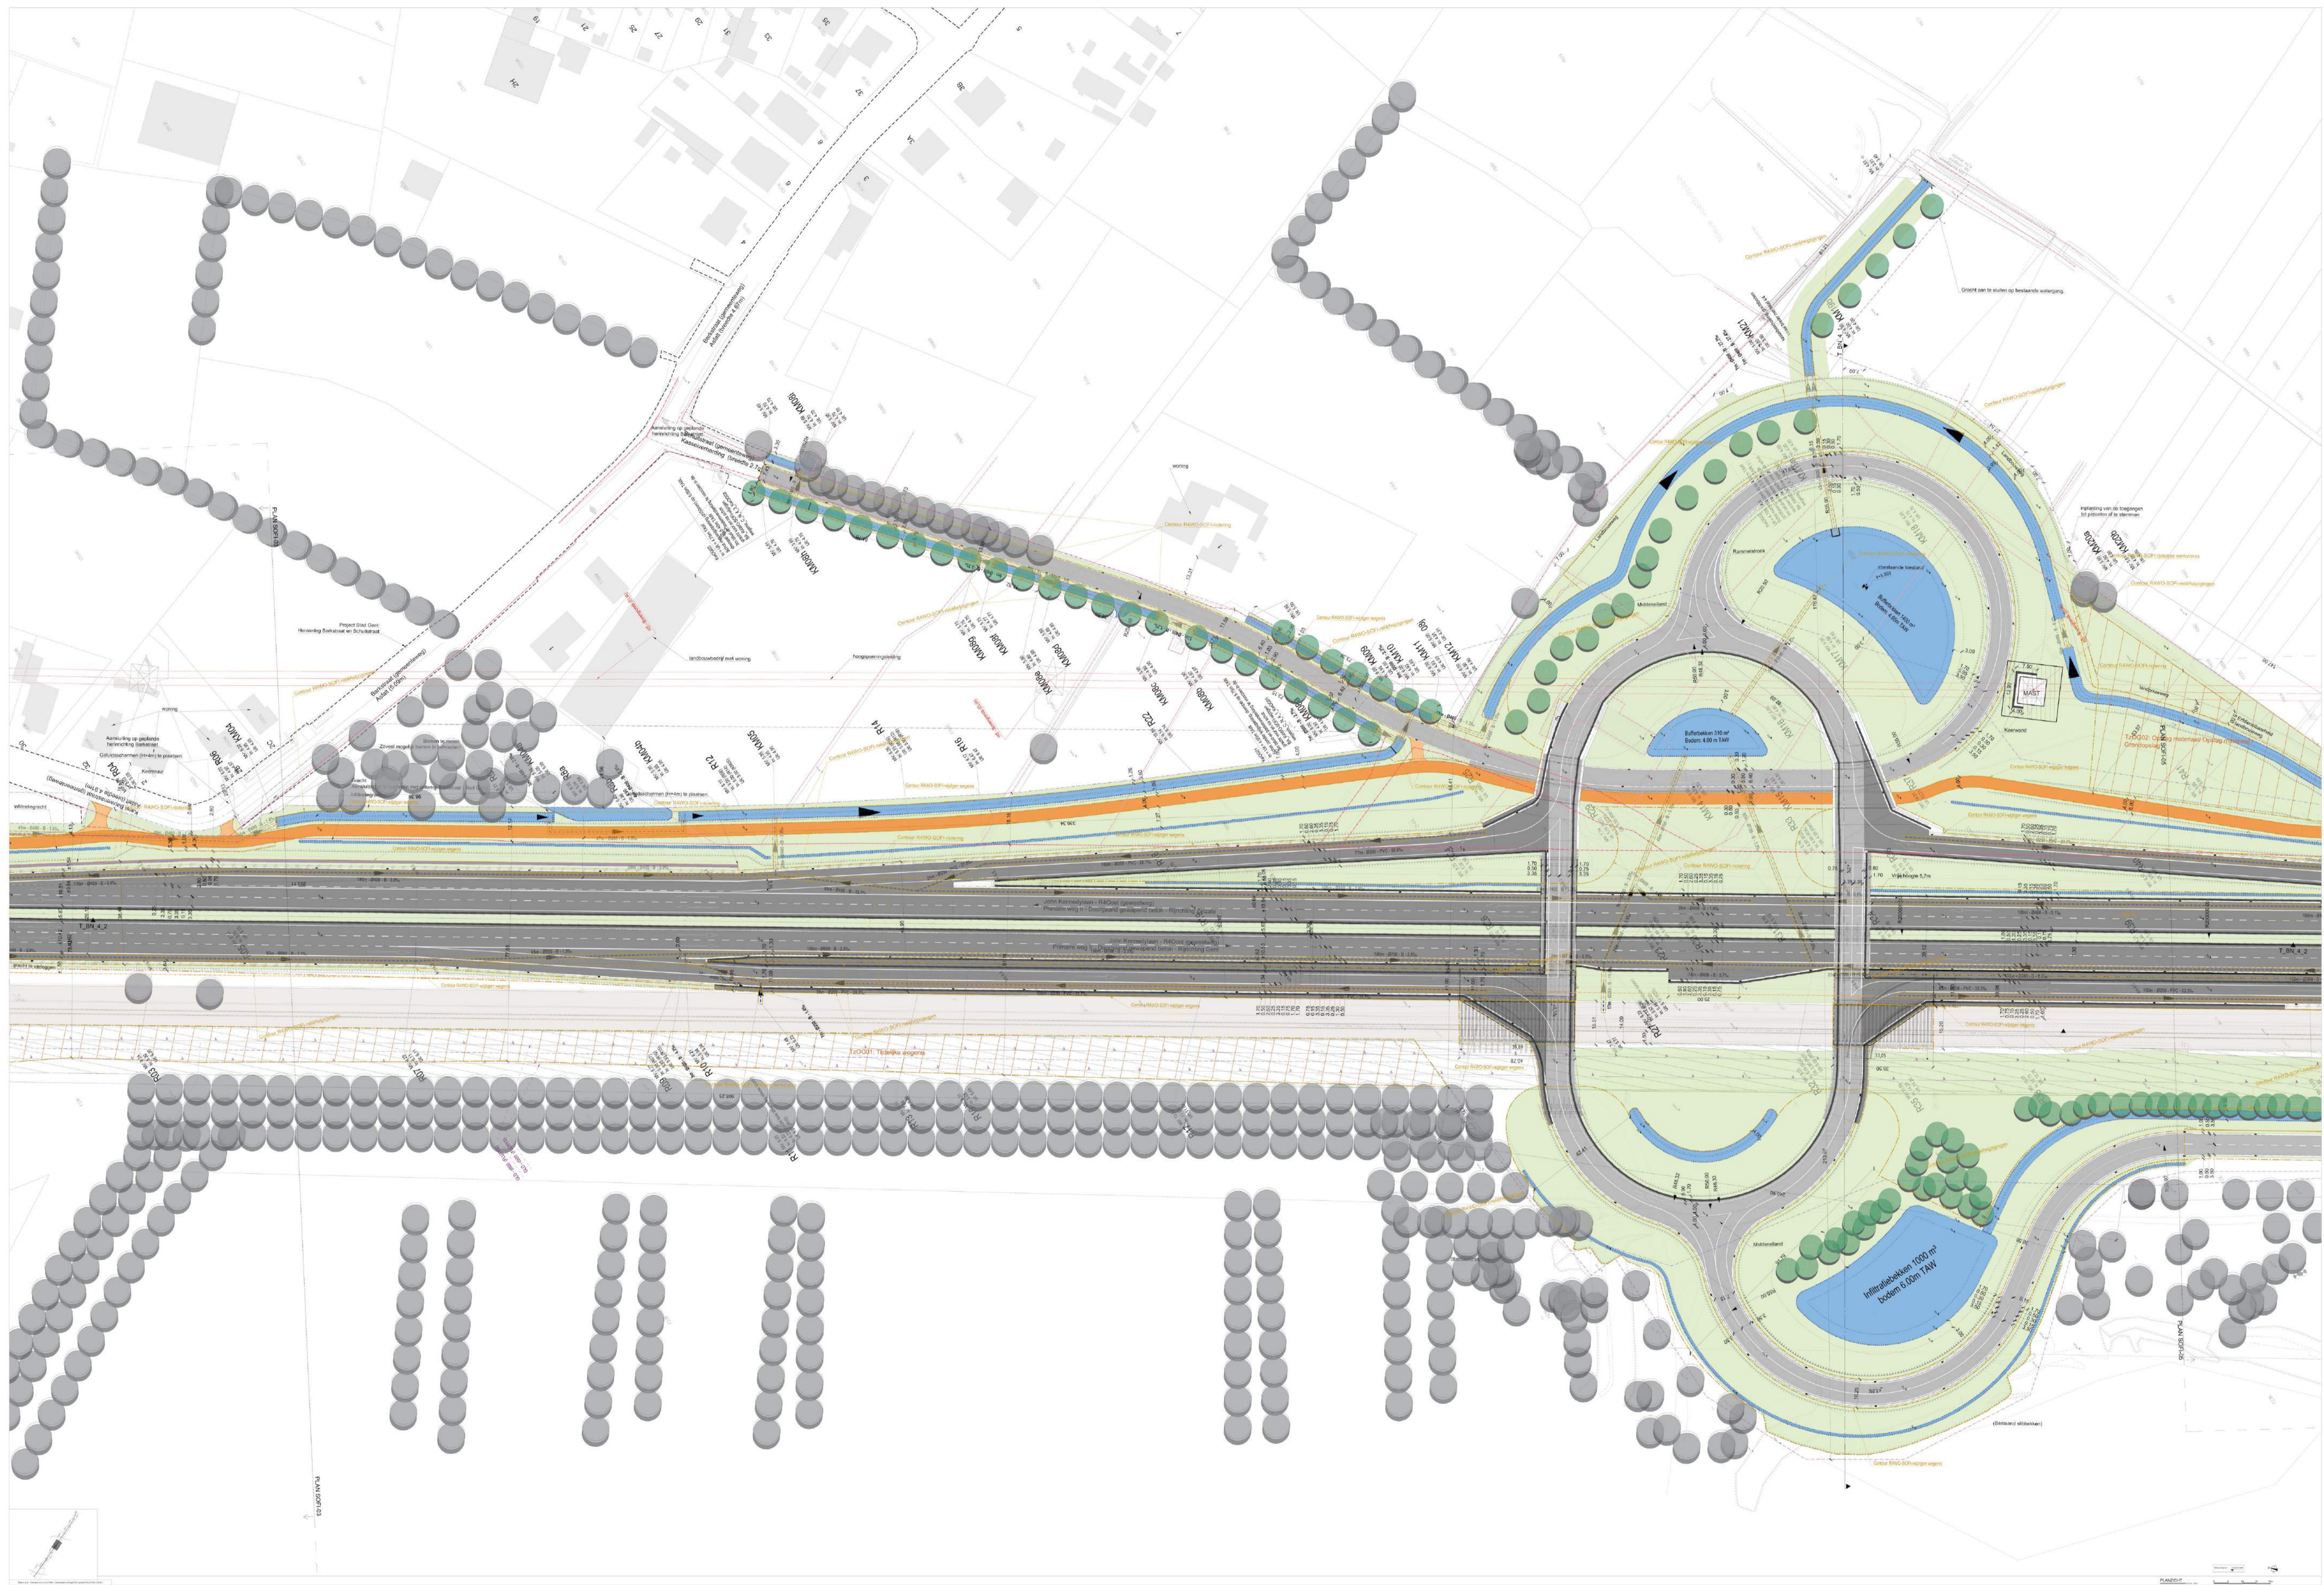

Deze plannen zijn onder voorbehoud van wijzigingen.

OMV_2020169518


Knooppunt 14 Moervaart Noord

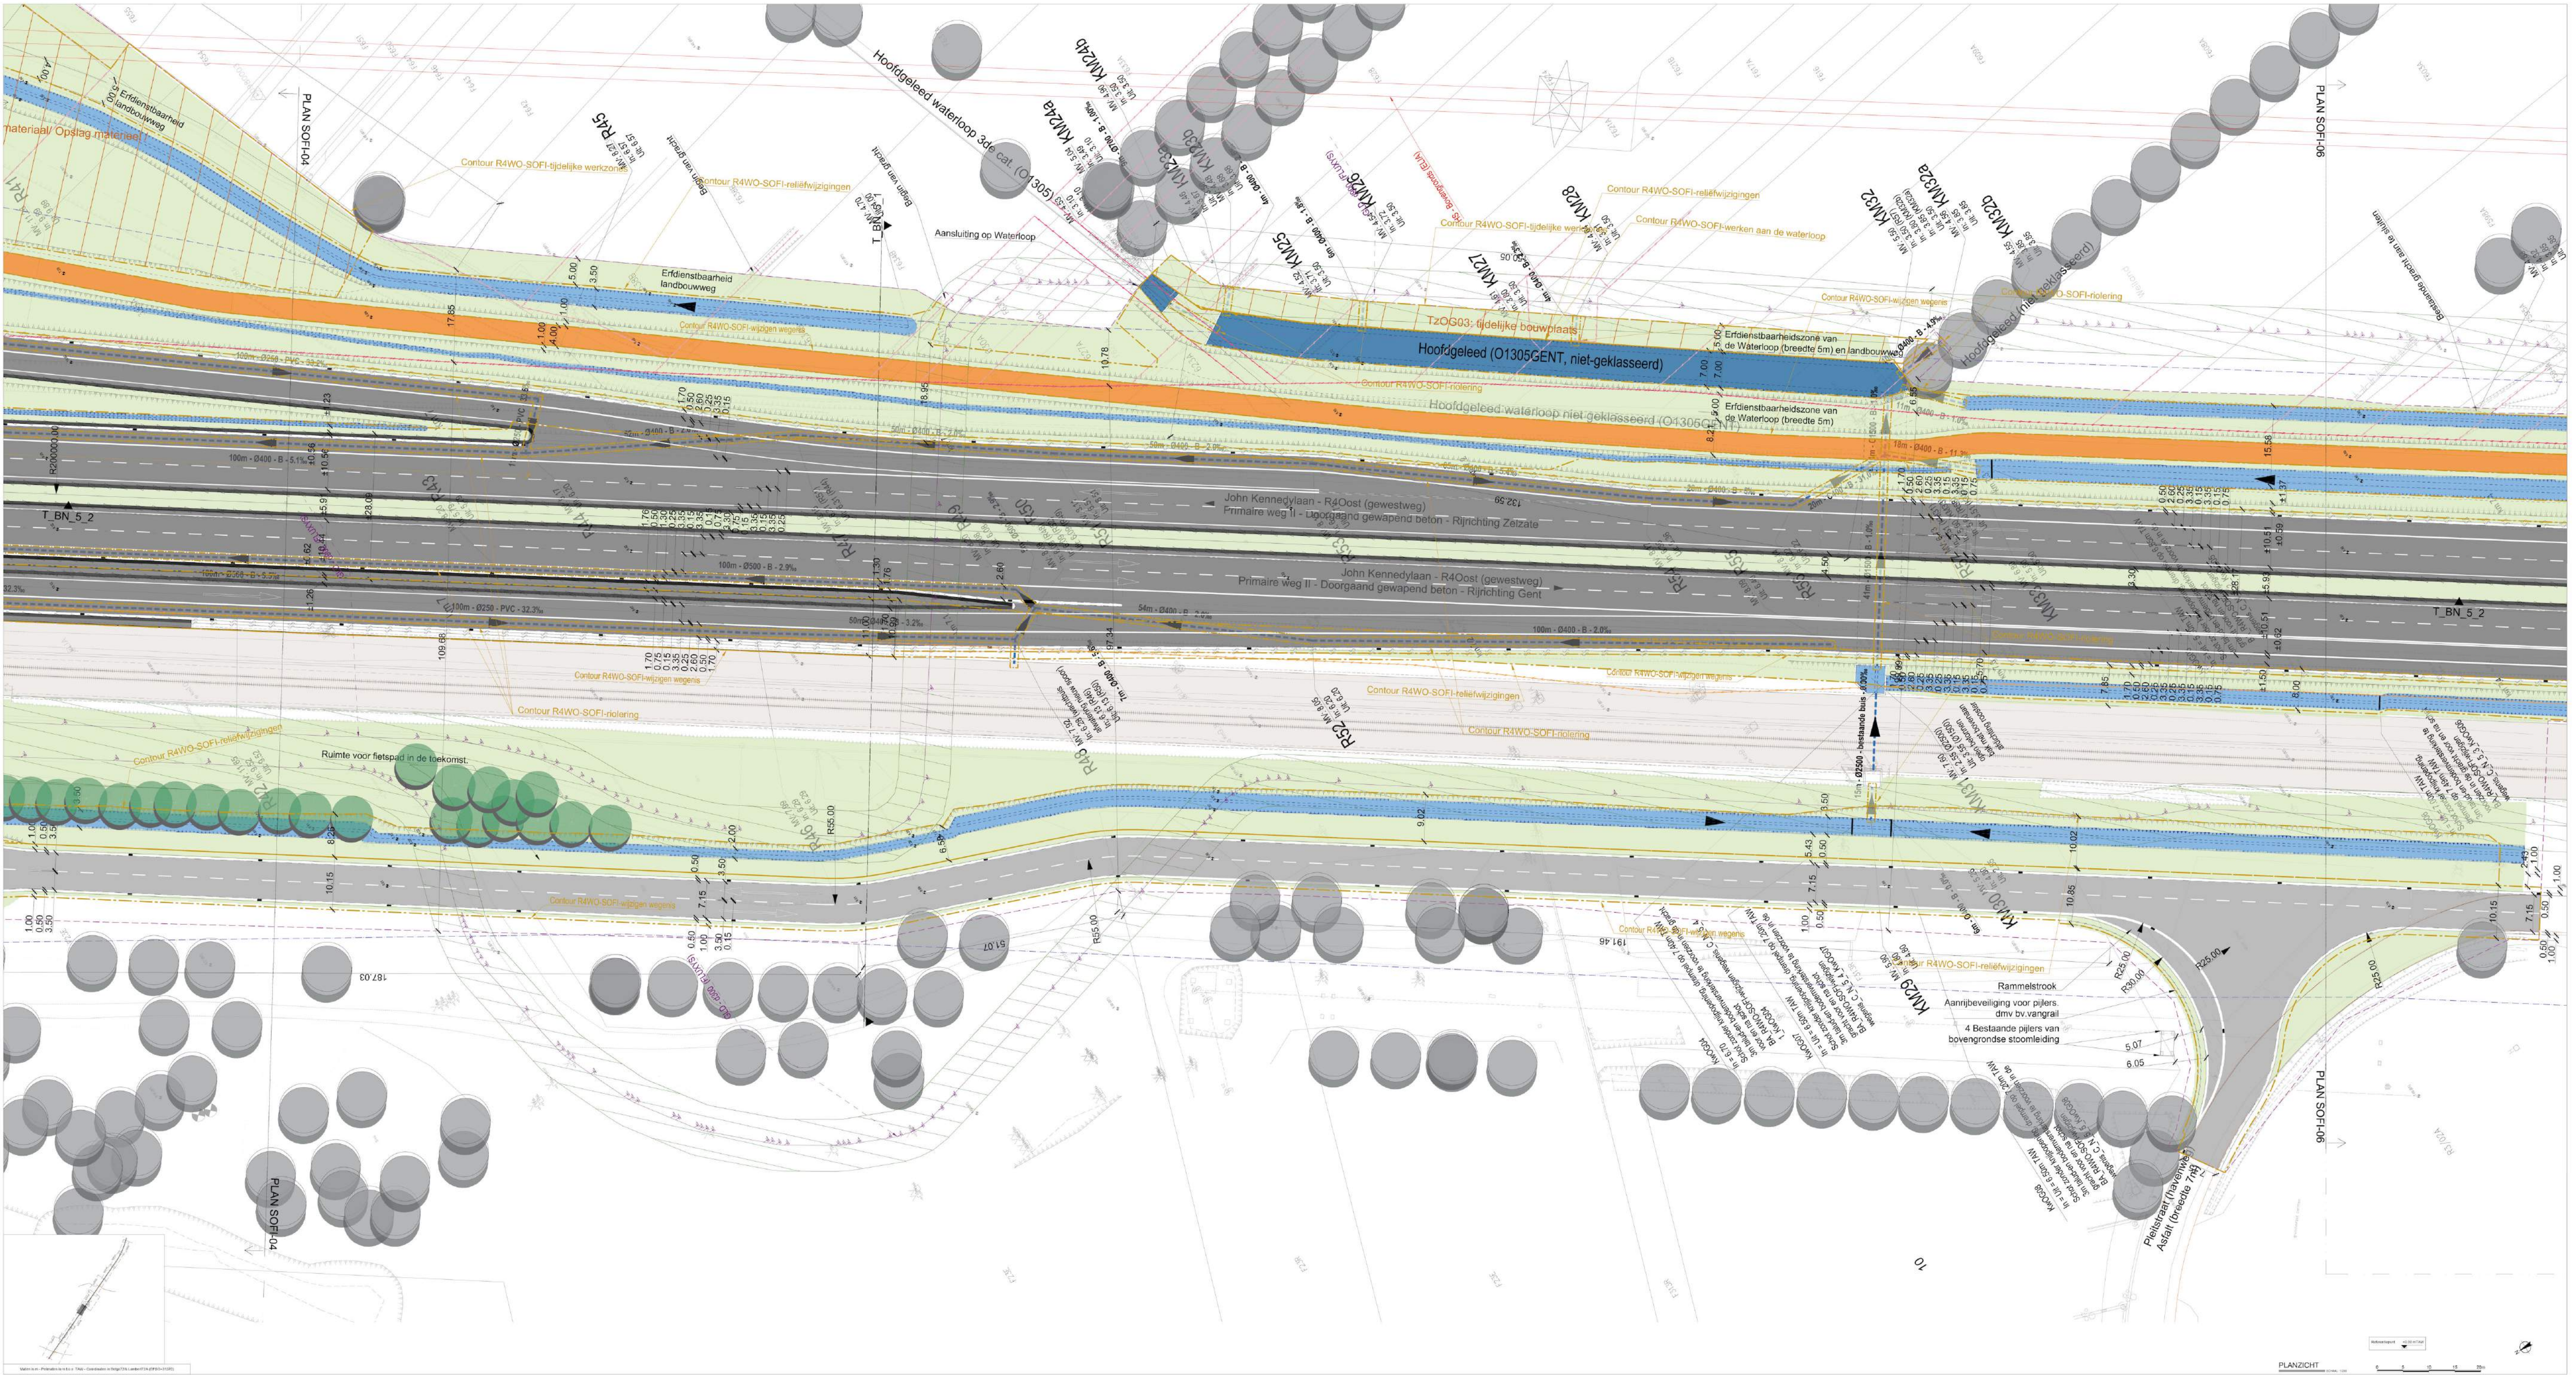

Deze plannen zijn onder voorbehoud van wijzigingen.

OMV_2020169518


Knooppunt 15 Moervaart

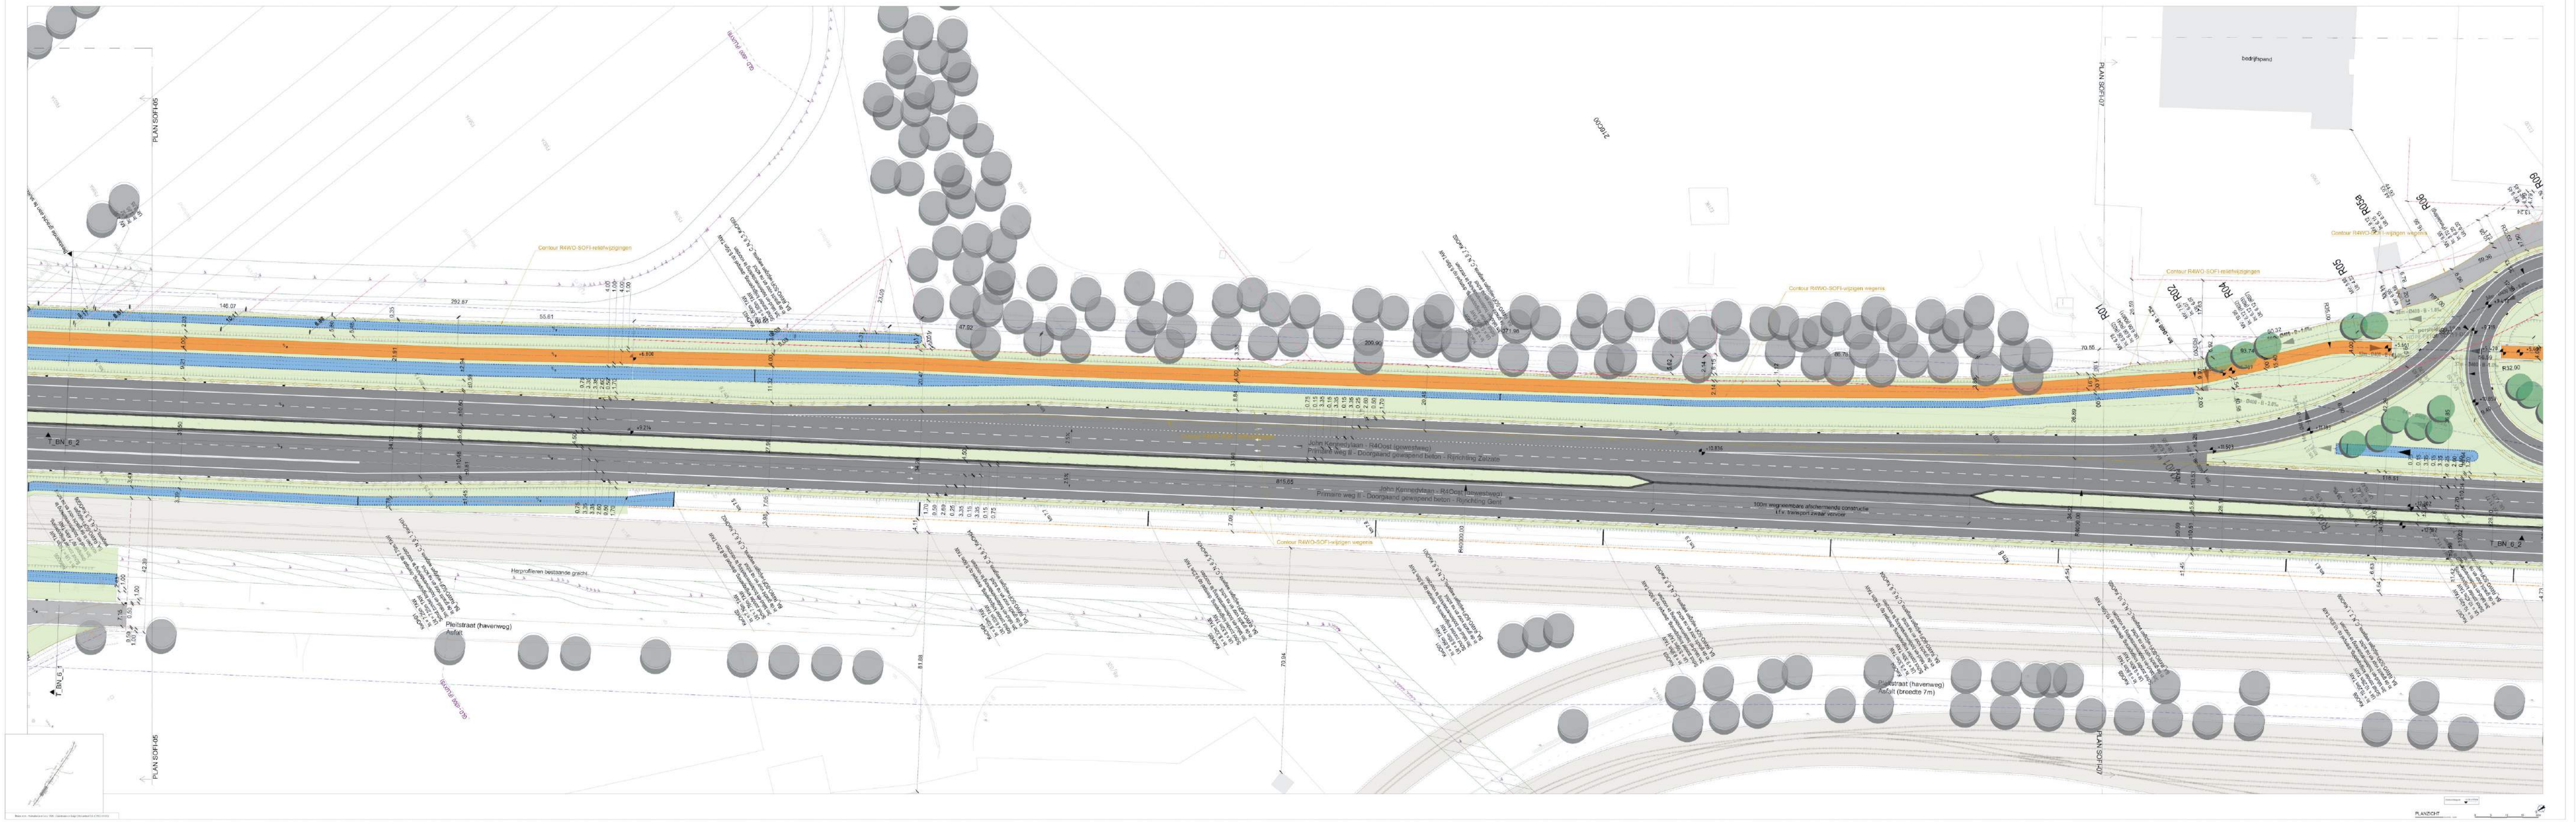

Deze plannen zijn onder voorbehoud van wijzigingen.


OMV_2020169518

Knooppunt 15 Moervaart

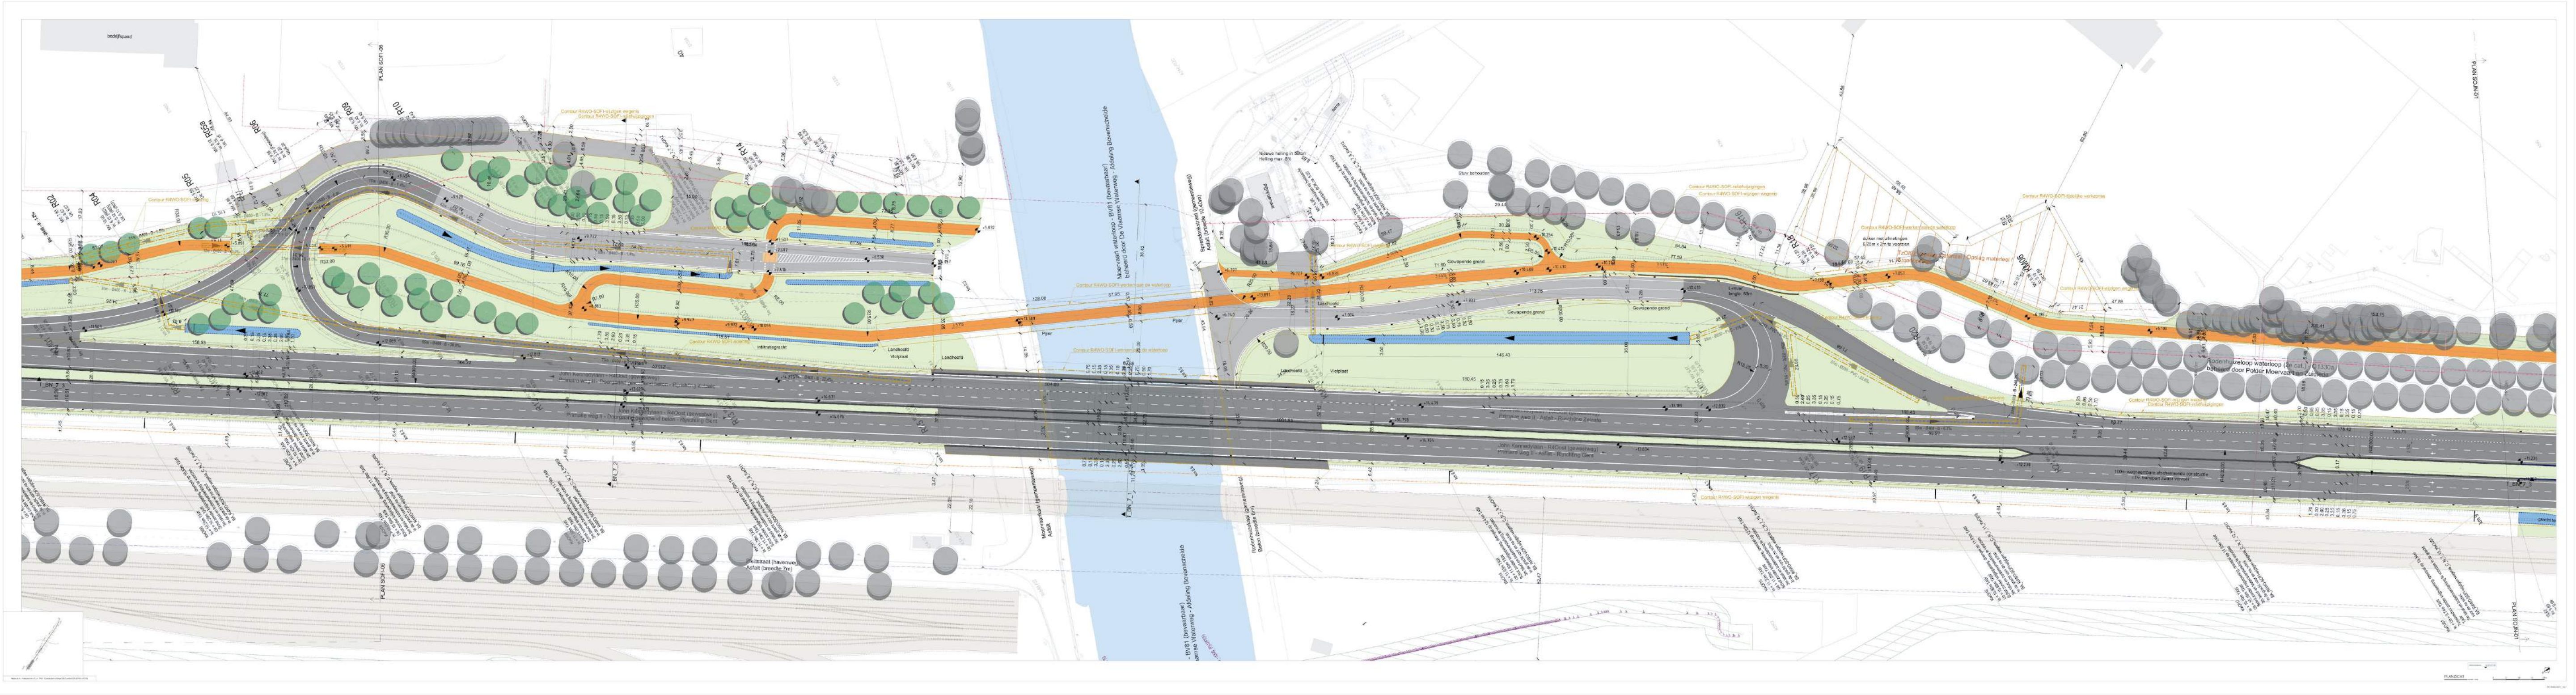


Deze plannen zijn onder voorbehoud van wijzigingen.

OMV_2020169518

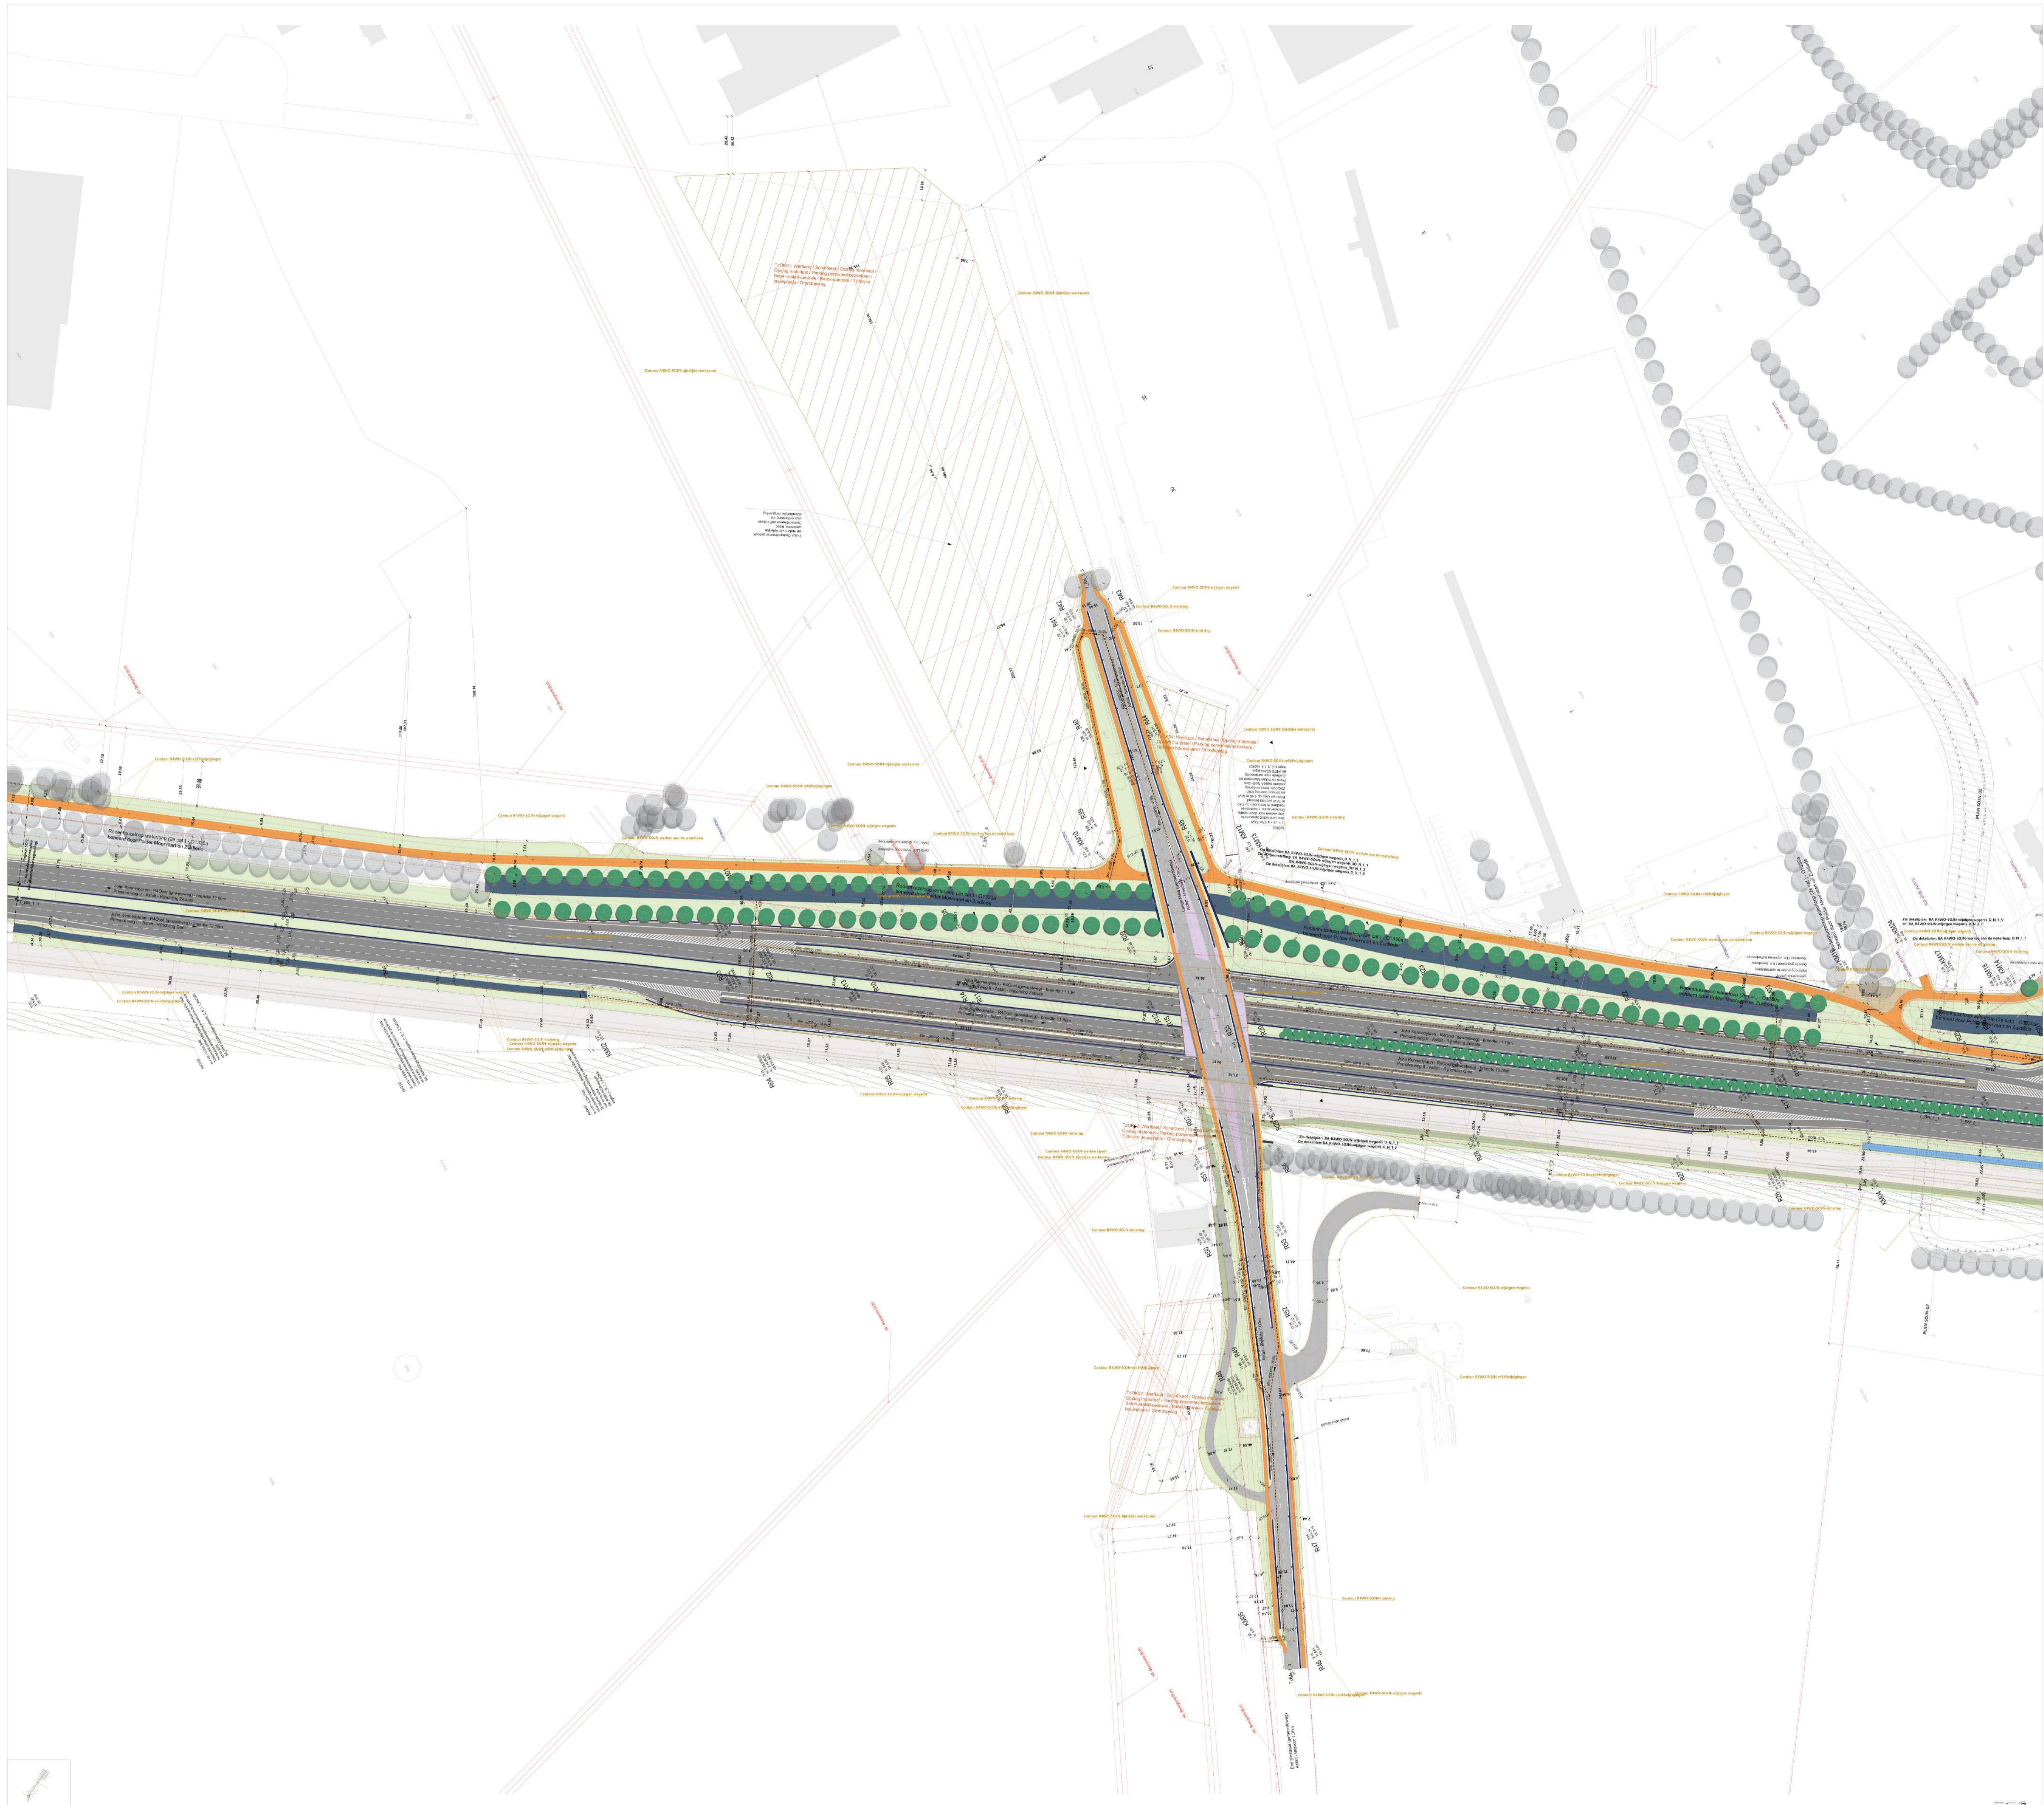


Knooppunt 16 Energiestraat

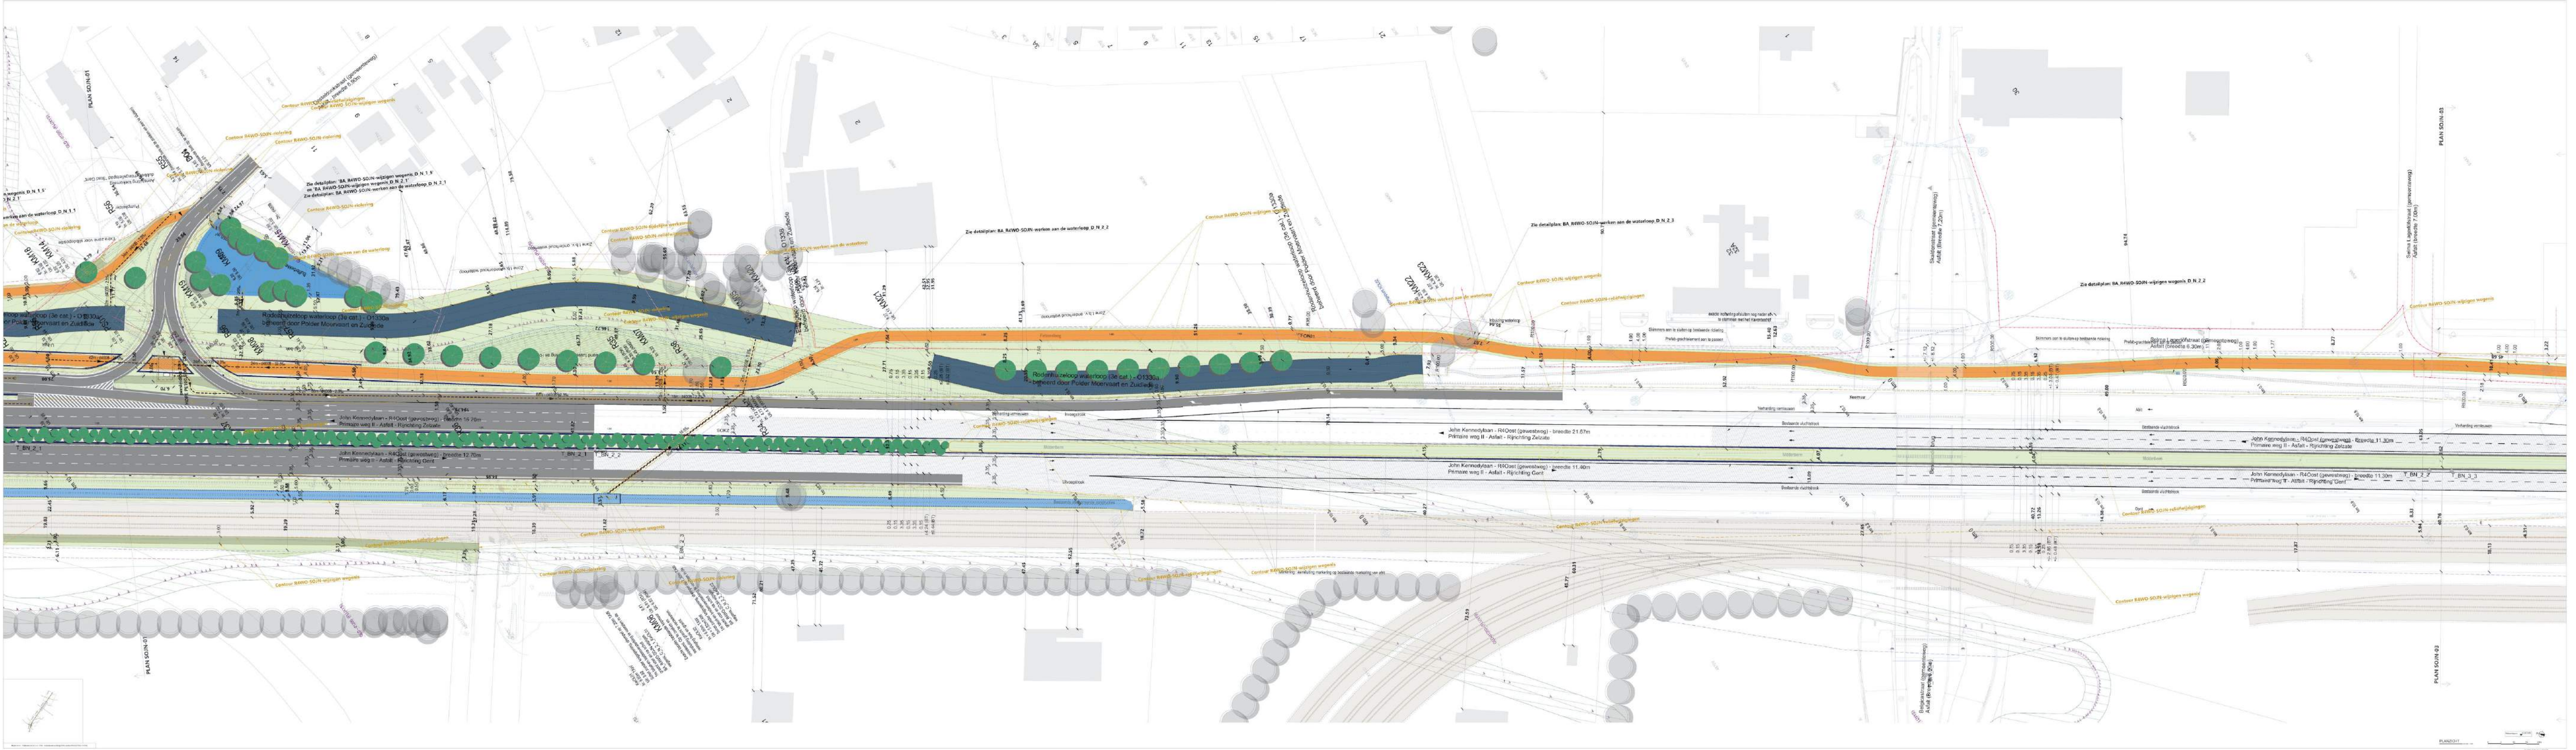

Deze plannen zijn onder voorbehoud van wijzigingen.

OMV_2020169521


Knooppunt 16 Energiestraat

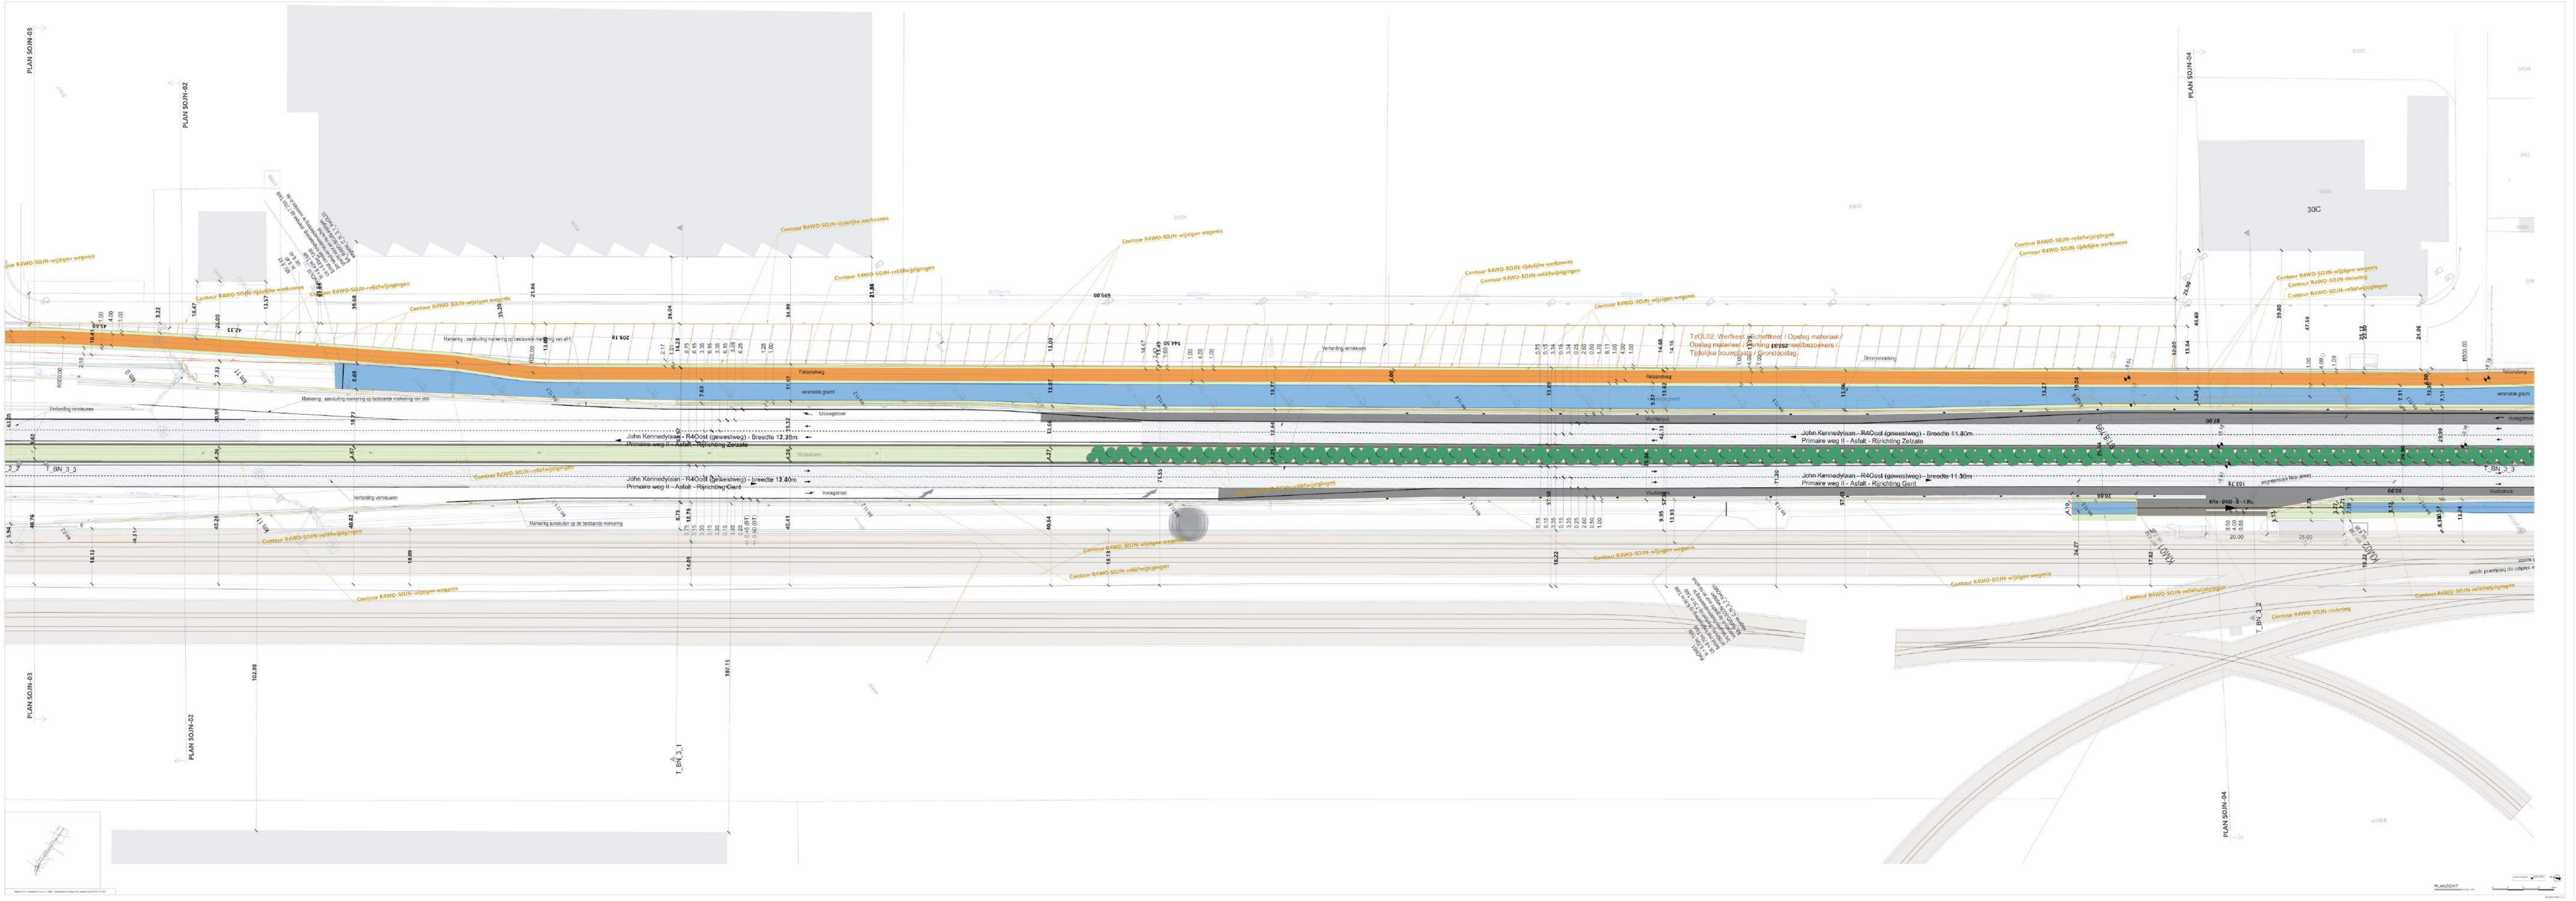

Deze plannen zijn onder voorbehoud van wijzigingen.

OMV_2020169521


Knooppunt 17 F.N. Piratenstraat

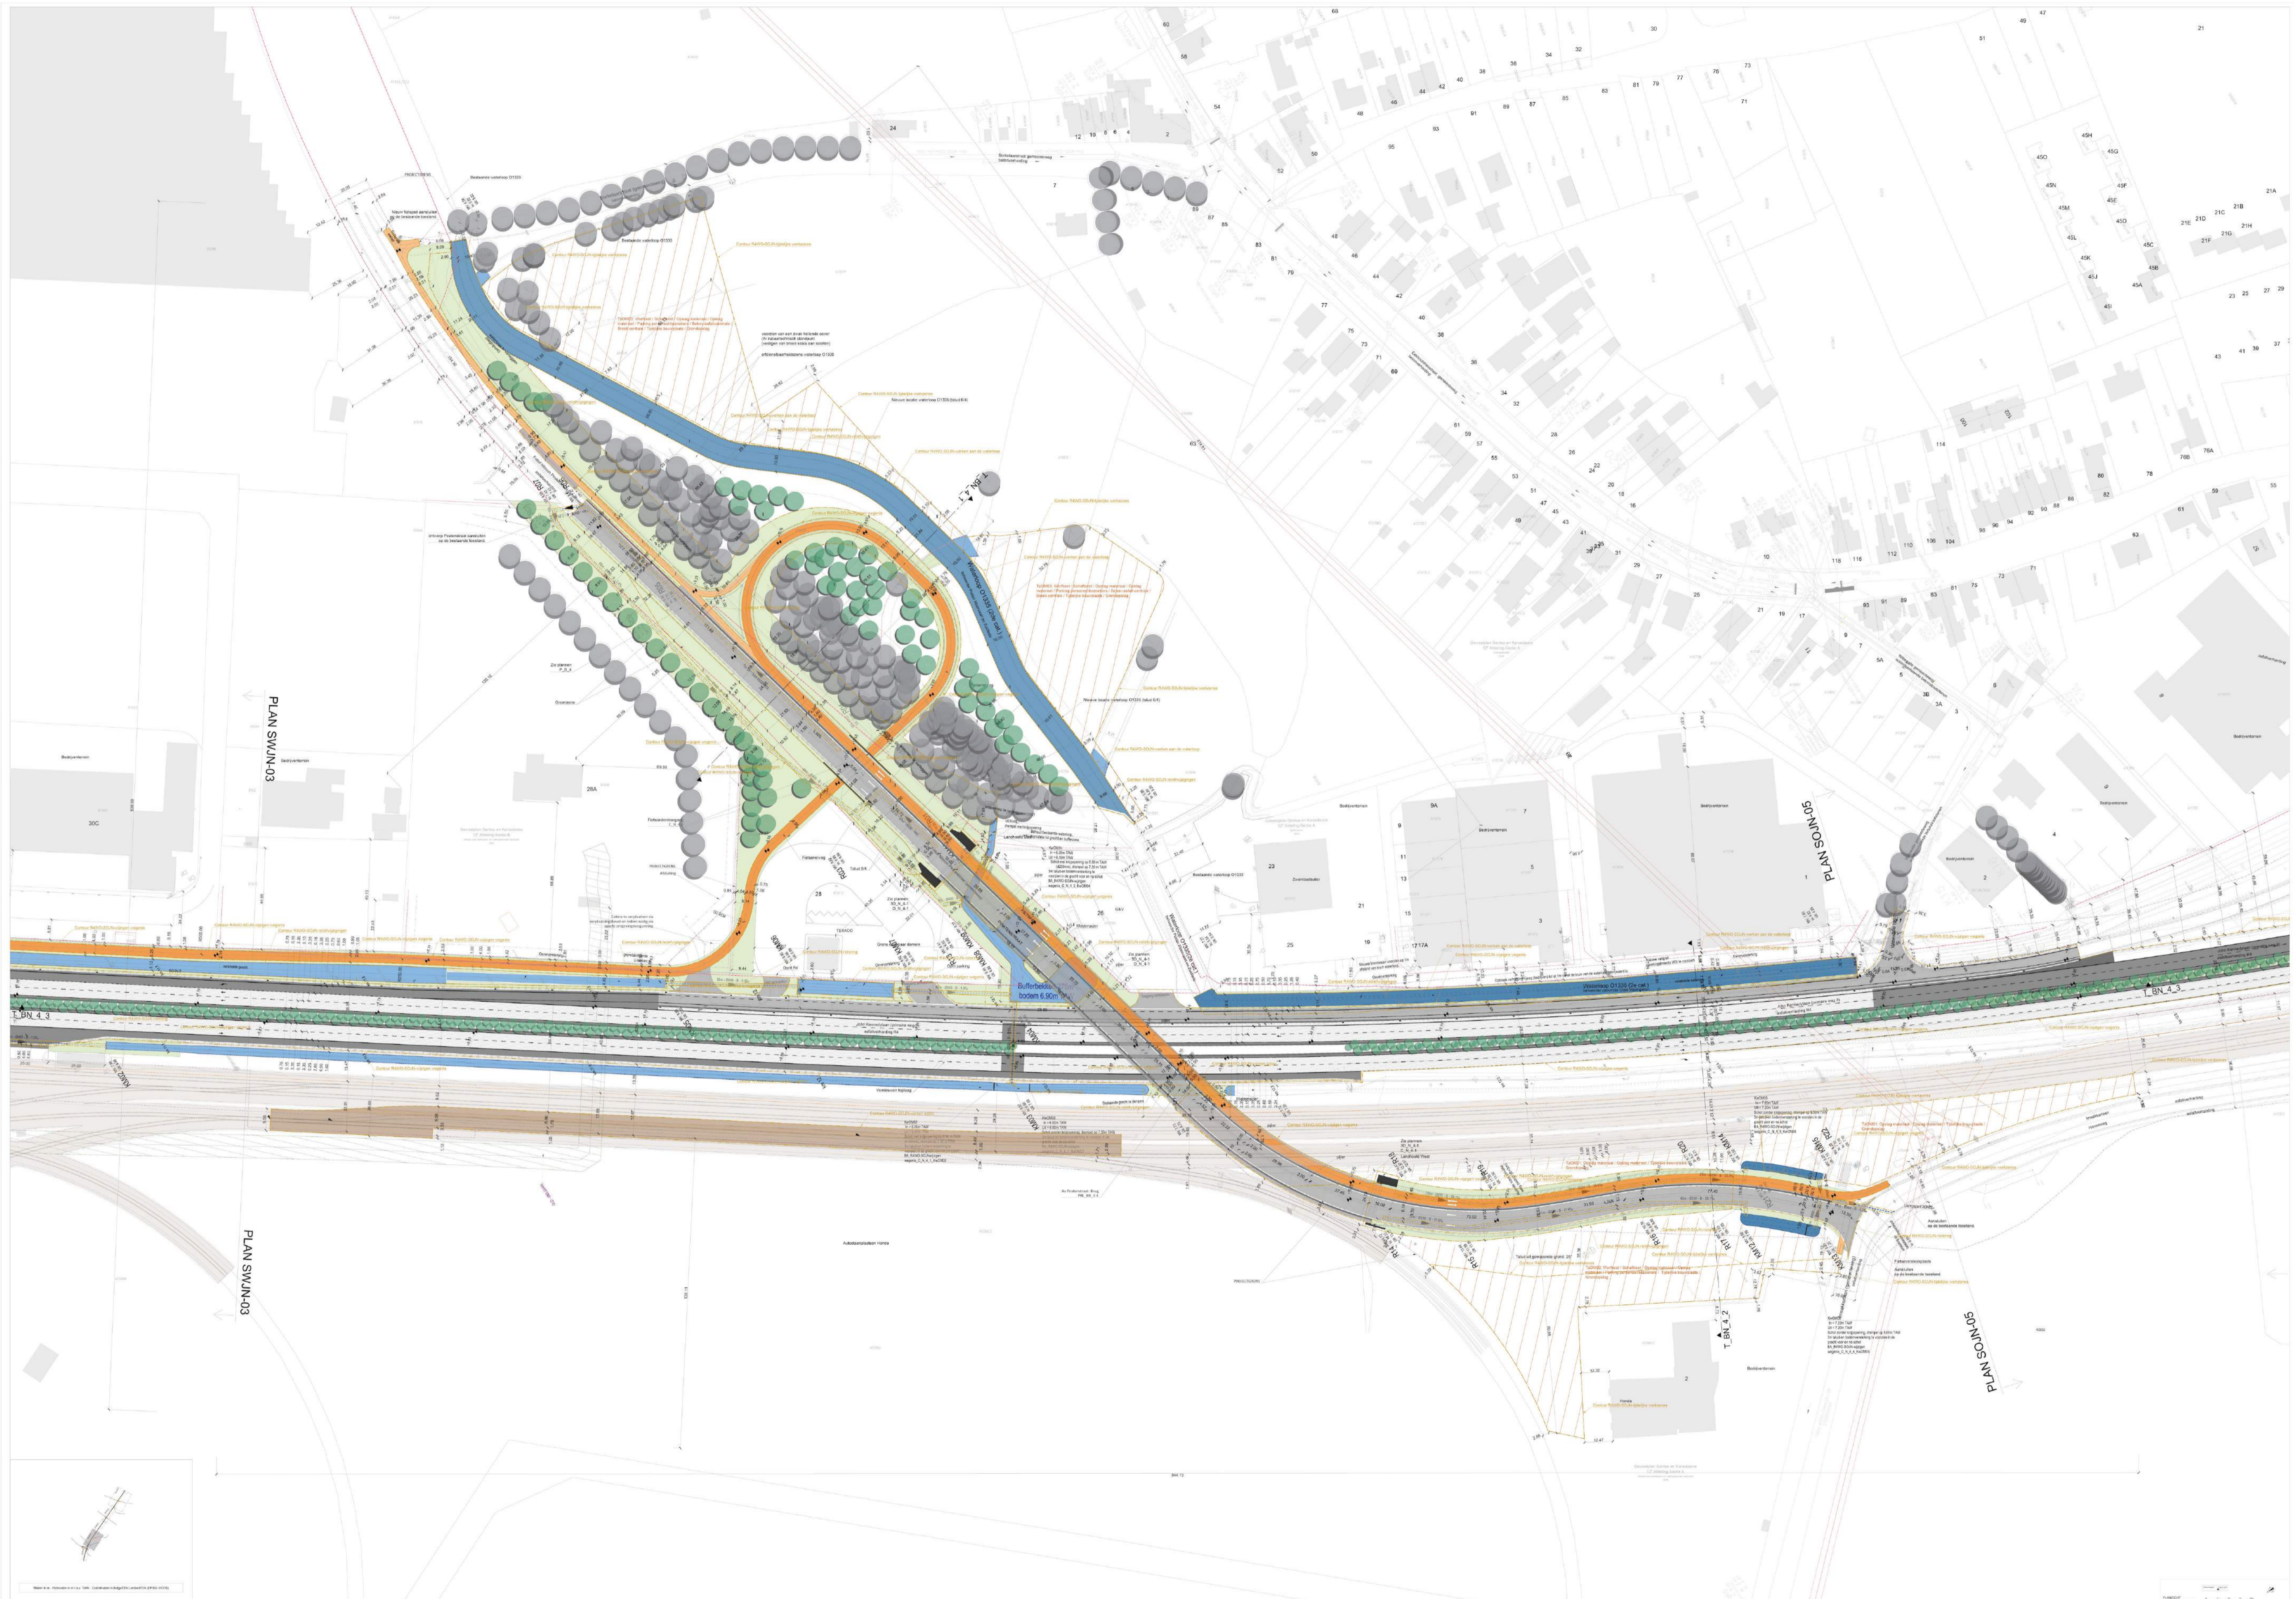

Deze plannen zijn onder voorbehoud van wijzigingen.

OMV_2020169521

Knooppunt 18 J.F. Kennedylaan - D. Eisenhowerlaan

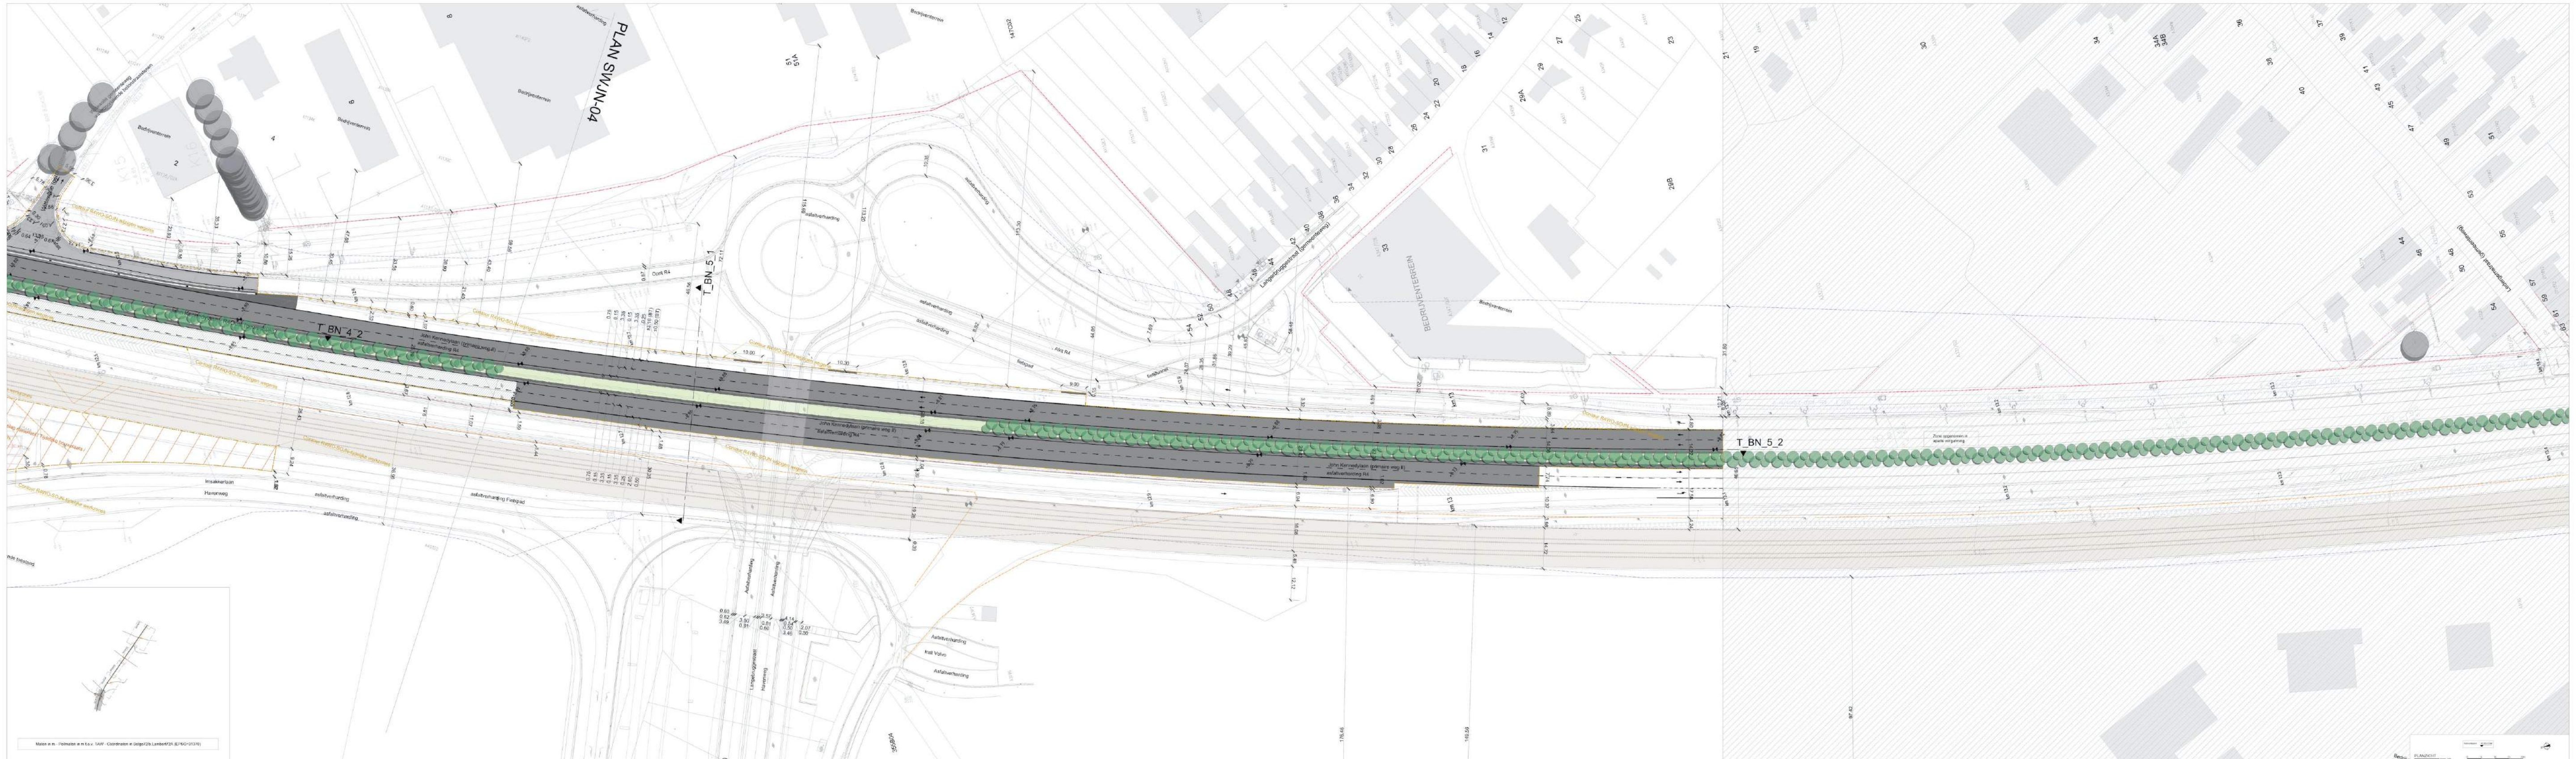

Deze plannen zijn onder voorbehoud van wijzigingen.

OMV_2020169521